

Paesaggio - bioclimatica, tipologie e case

PROGETTO INTEGRATO
PLANIMETRIA - 1:250

TRIF - SUL 293mq = casa A 97mq + casa B 97mq + casa C 99mq
TRIF - SUL 293mq = casa A 97mq + casa B 97mq + casa C 99mq
TRIF LL - SUL 320mq = casa A 97mq + casa B 97mq + casa C 126mq


BIF - SUL 144 mq = casa D 72mq + casa E 72mq

TOT SUL case 1050 mq


SUL TOT intervento 1176mq -
SUL case 1050mq =
avanzo sp. pluriuso 126mq
di cui 80-100mq poliv

SUP. accessorie (10% della sul)
FORNO - LAV comune 40mq
MAGAZ. comune 70mq

sp.acces /pluriuso 01 02 236mq

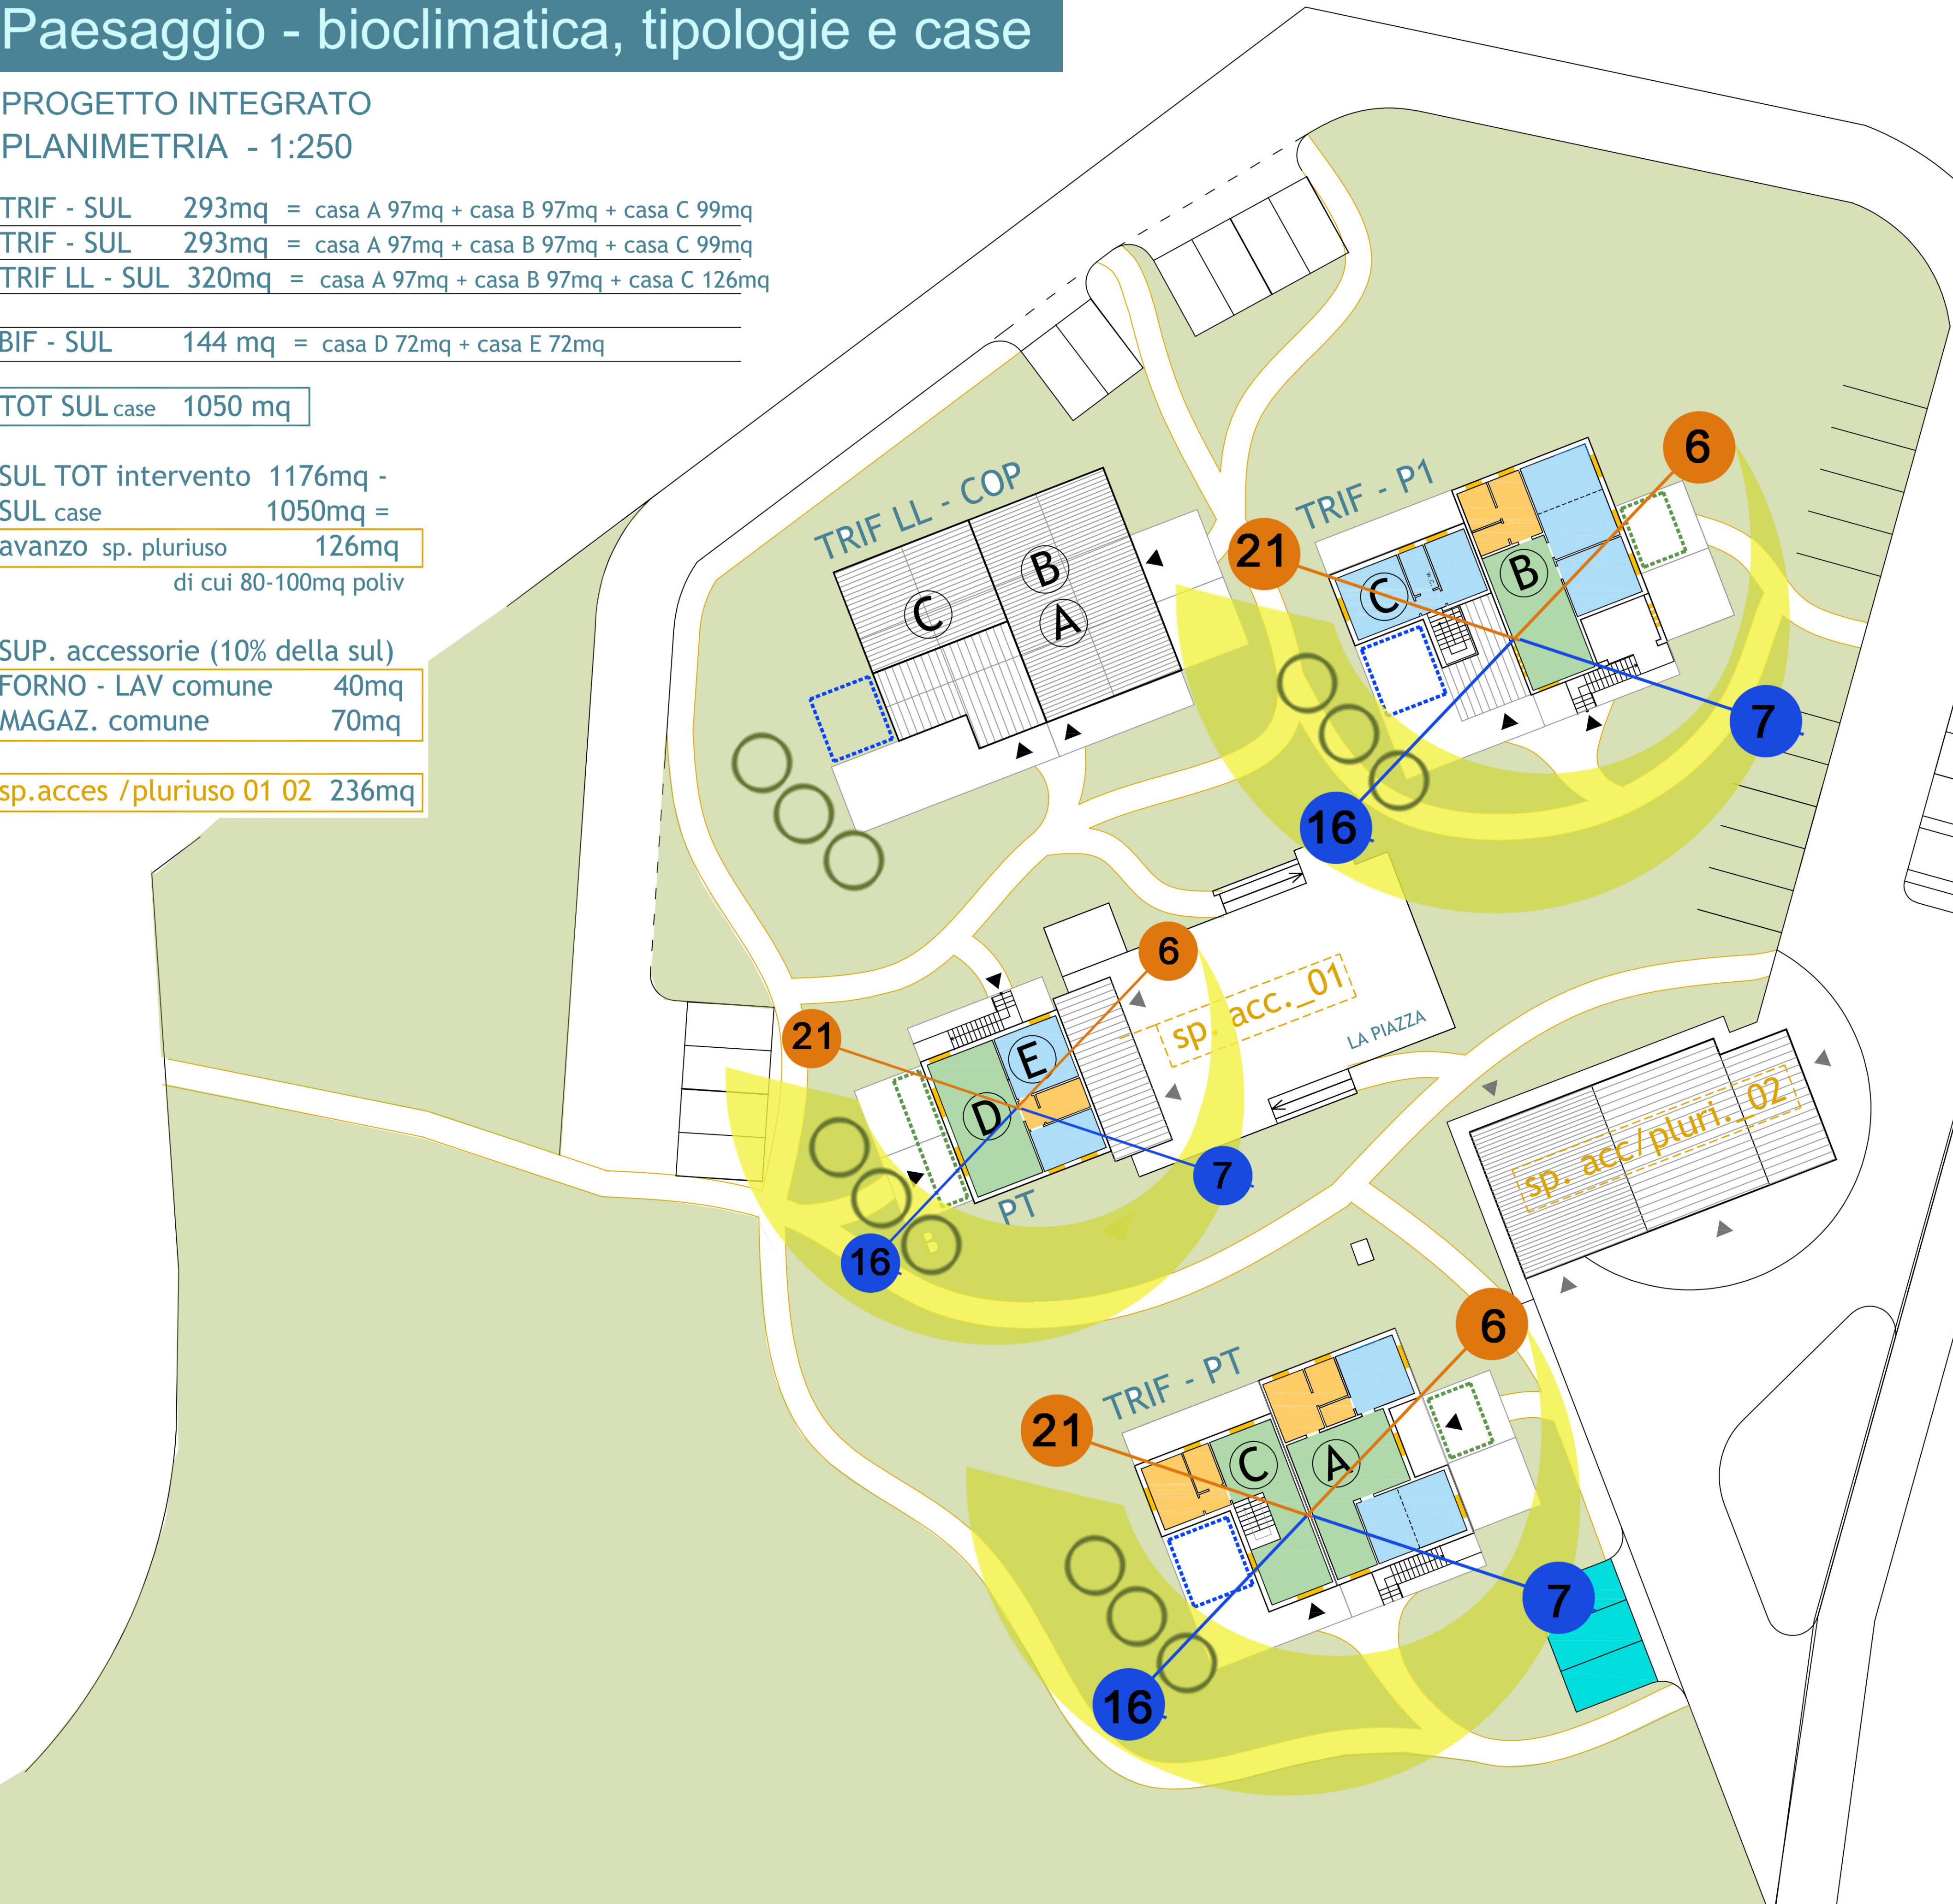


Arco Solare estate - inverno

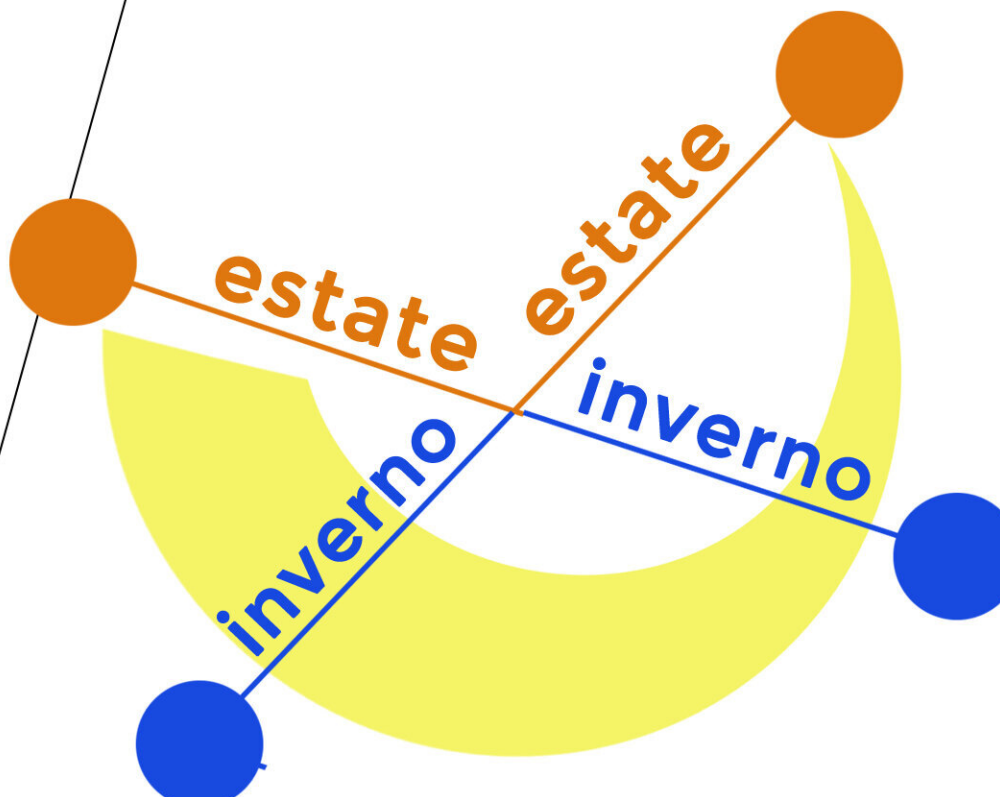

Verde bioclimatico



TRIF TIPO casa A,B,C

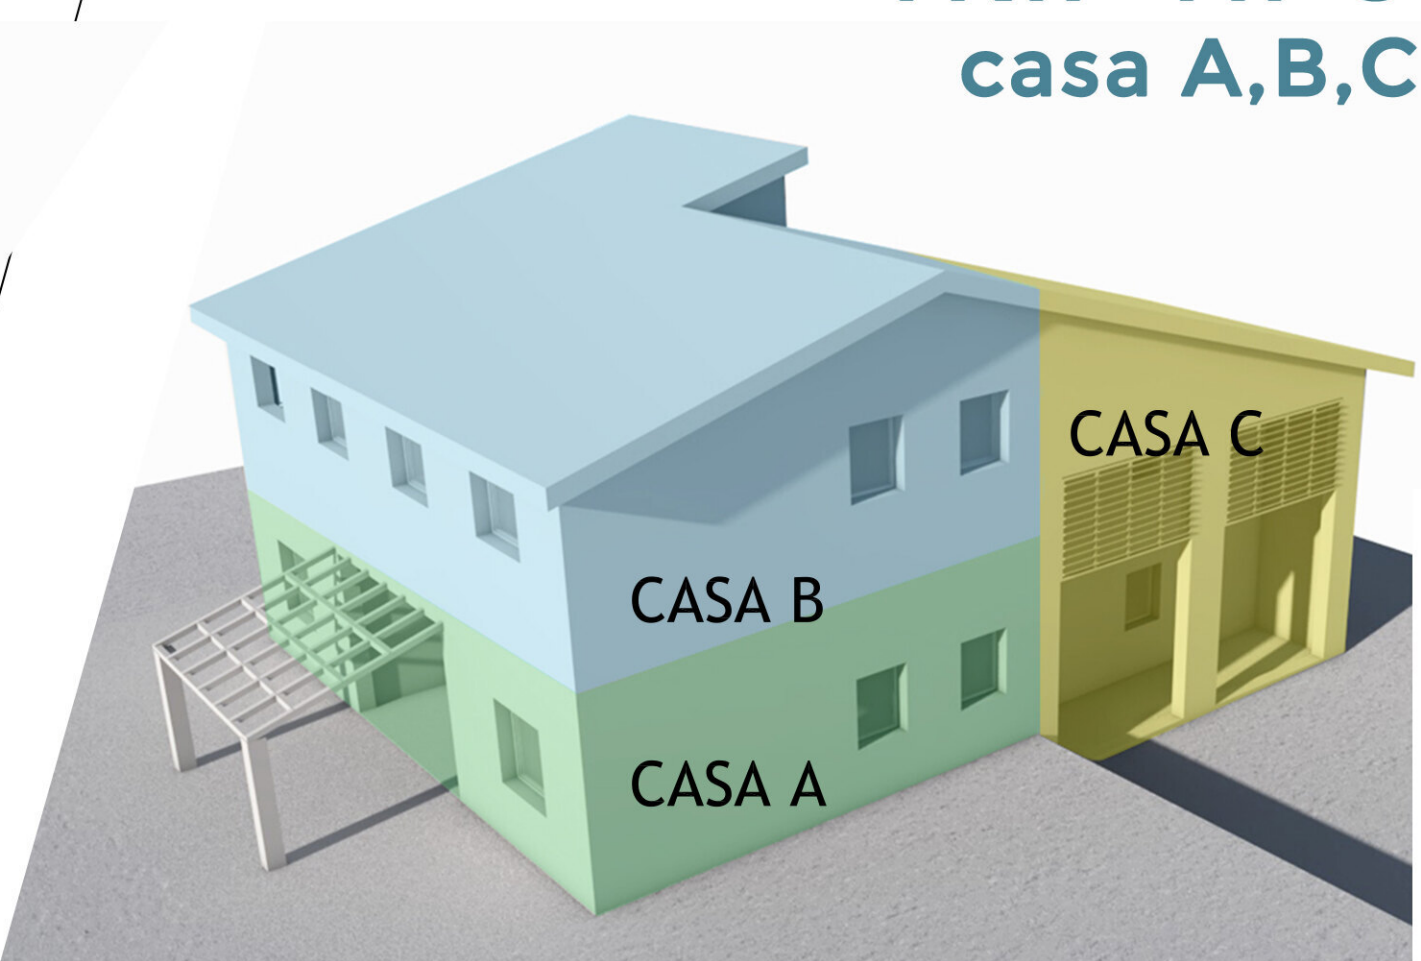

	TIP	Sres	Sacc	SUL	optional
CASA A	TRIF	97mq	loggia	97mq	pergola
pt			8 mq		
CASA B	TRIF	93mq	loggia	97mq	soppalco
p1			13 mq		
CASA C	TRIF	99mq	loggia	99mq	serra
tt		126 mq	17 mq	126 mq	soppalco
CASA D	BIF	72mq	loggia	72mq	
pt			17 mq		
CASA E	BIF	72mq	loggia	72mq	
p1			21 mq		